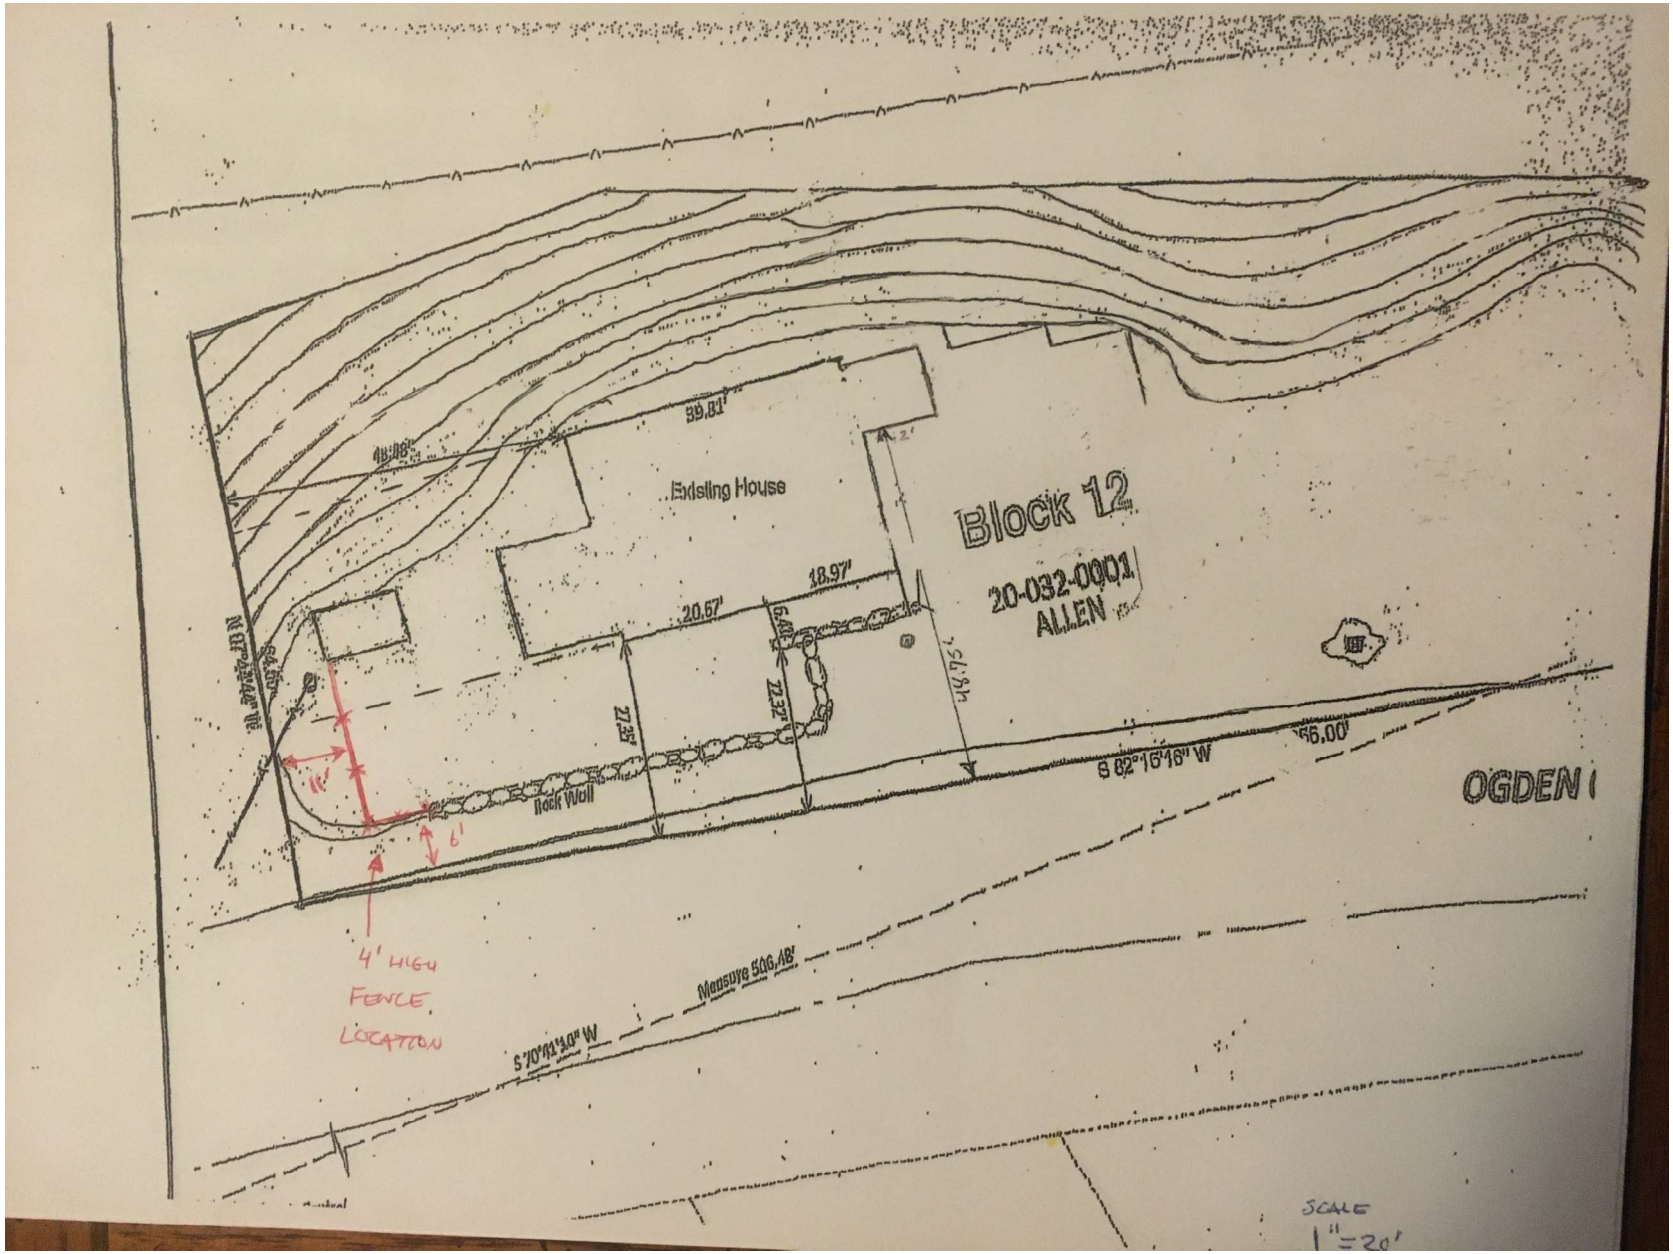
39.81'
Existing House
Block 12
20-032-0001
ALLEN
18.97'
20.67'
6.83'
22.37'
22.37'
46.75'
S 82°16'16" W
66.00'
OGDEN
Rock Wall
4' HIGH
FENCE
LOCATION
Measure 506.18'
S 70°11'10" W
SCALE
1"=20'

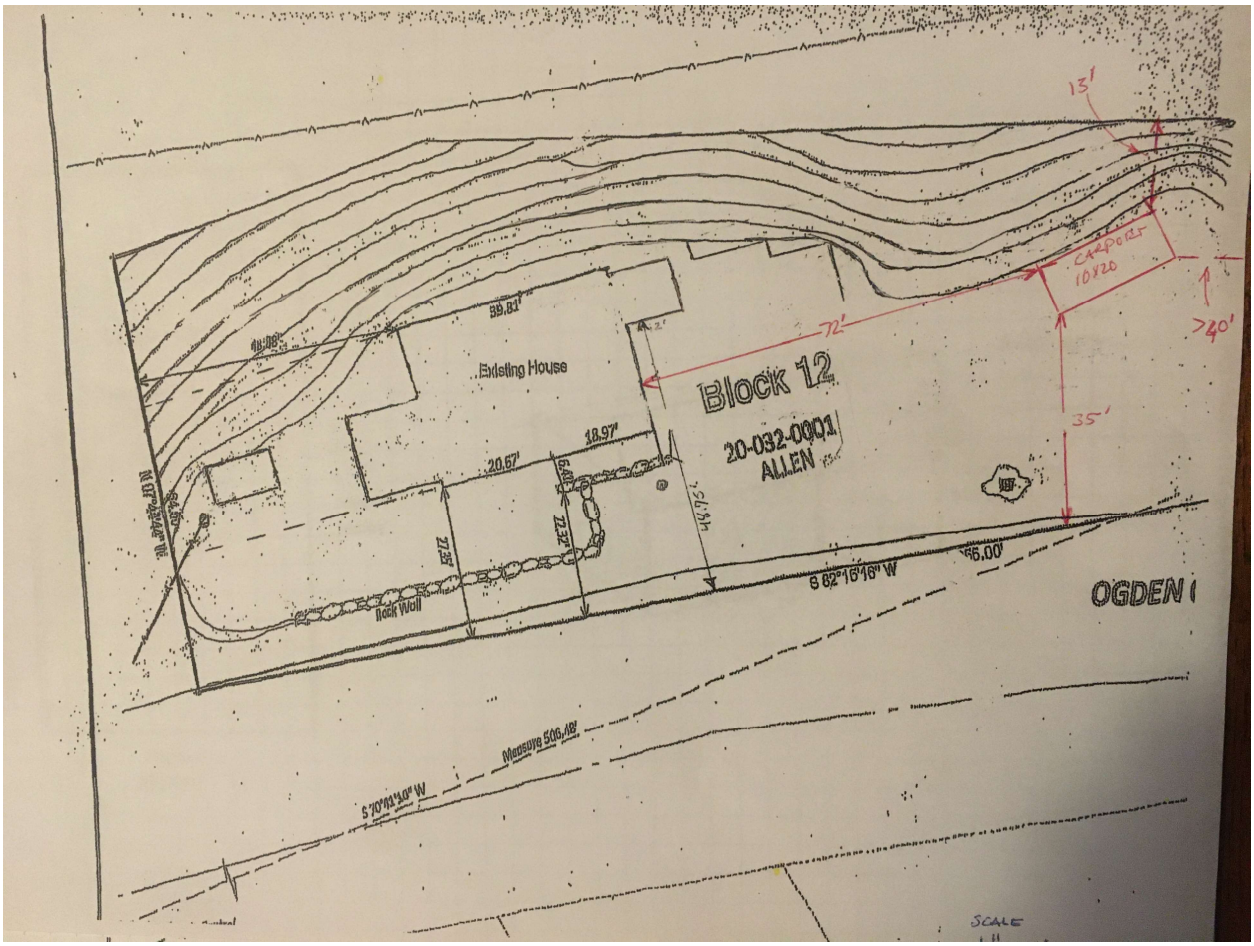
13'
Carports
10x20
72'
>40'
35'
Existing House
Block 12
20-032-0001
ALLEN
39.81'
18.18'
18.97'
20.67'
6.8'
27.35'
22.37'
N 07°43'44" W
S 62°16'16" W
Rock Wall
OGDEN
Measure 506.48'
S 70°11'10" W
SCALE

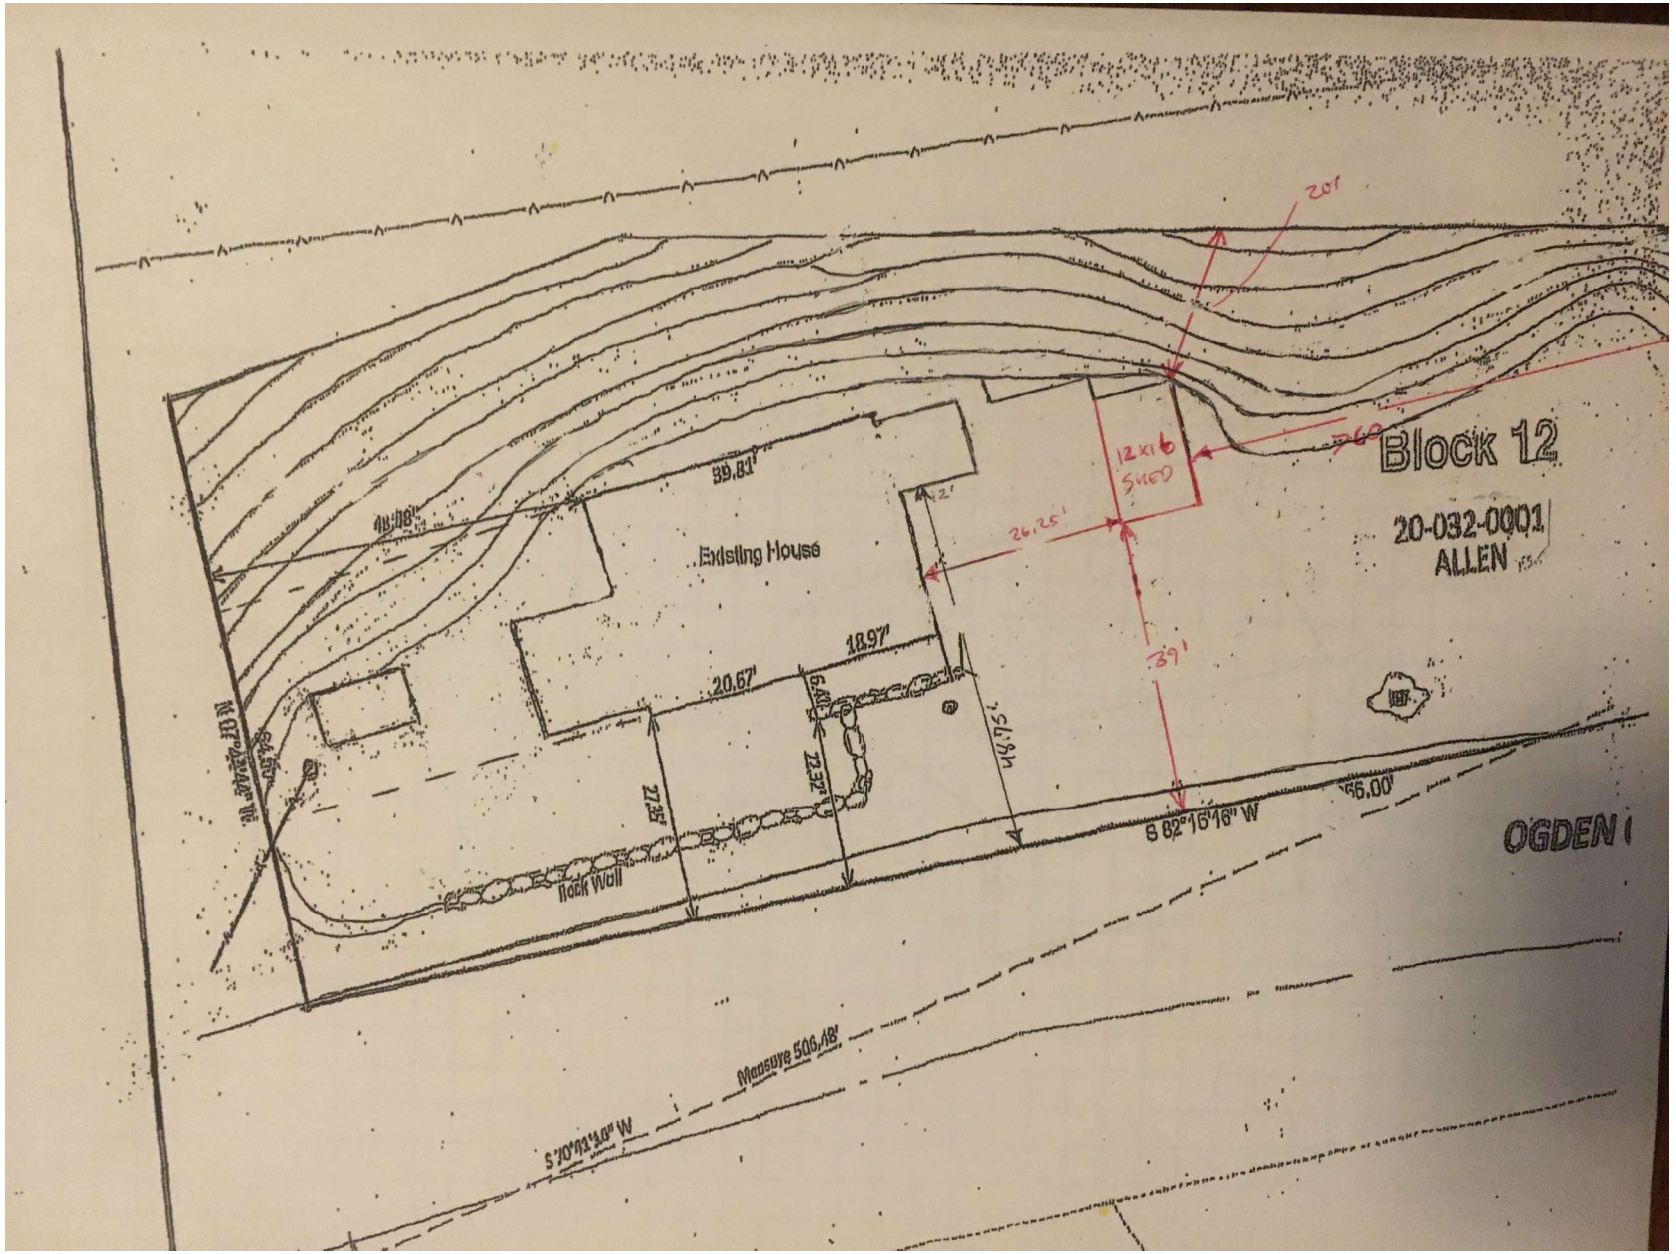
20'
12x16
SHED
Block 12
20-032-0001
ALLEN
39.81'
Existing House
18.97'
20.67'
6.83'
27.37'
27.37'
49.75'
26.25'
39'
S 82°16'16" W
66.00'
OGDEN
Rock Wall
Measure 506.18'
S 7°01'11.0" W

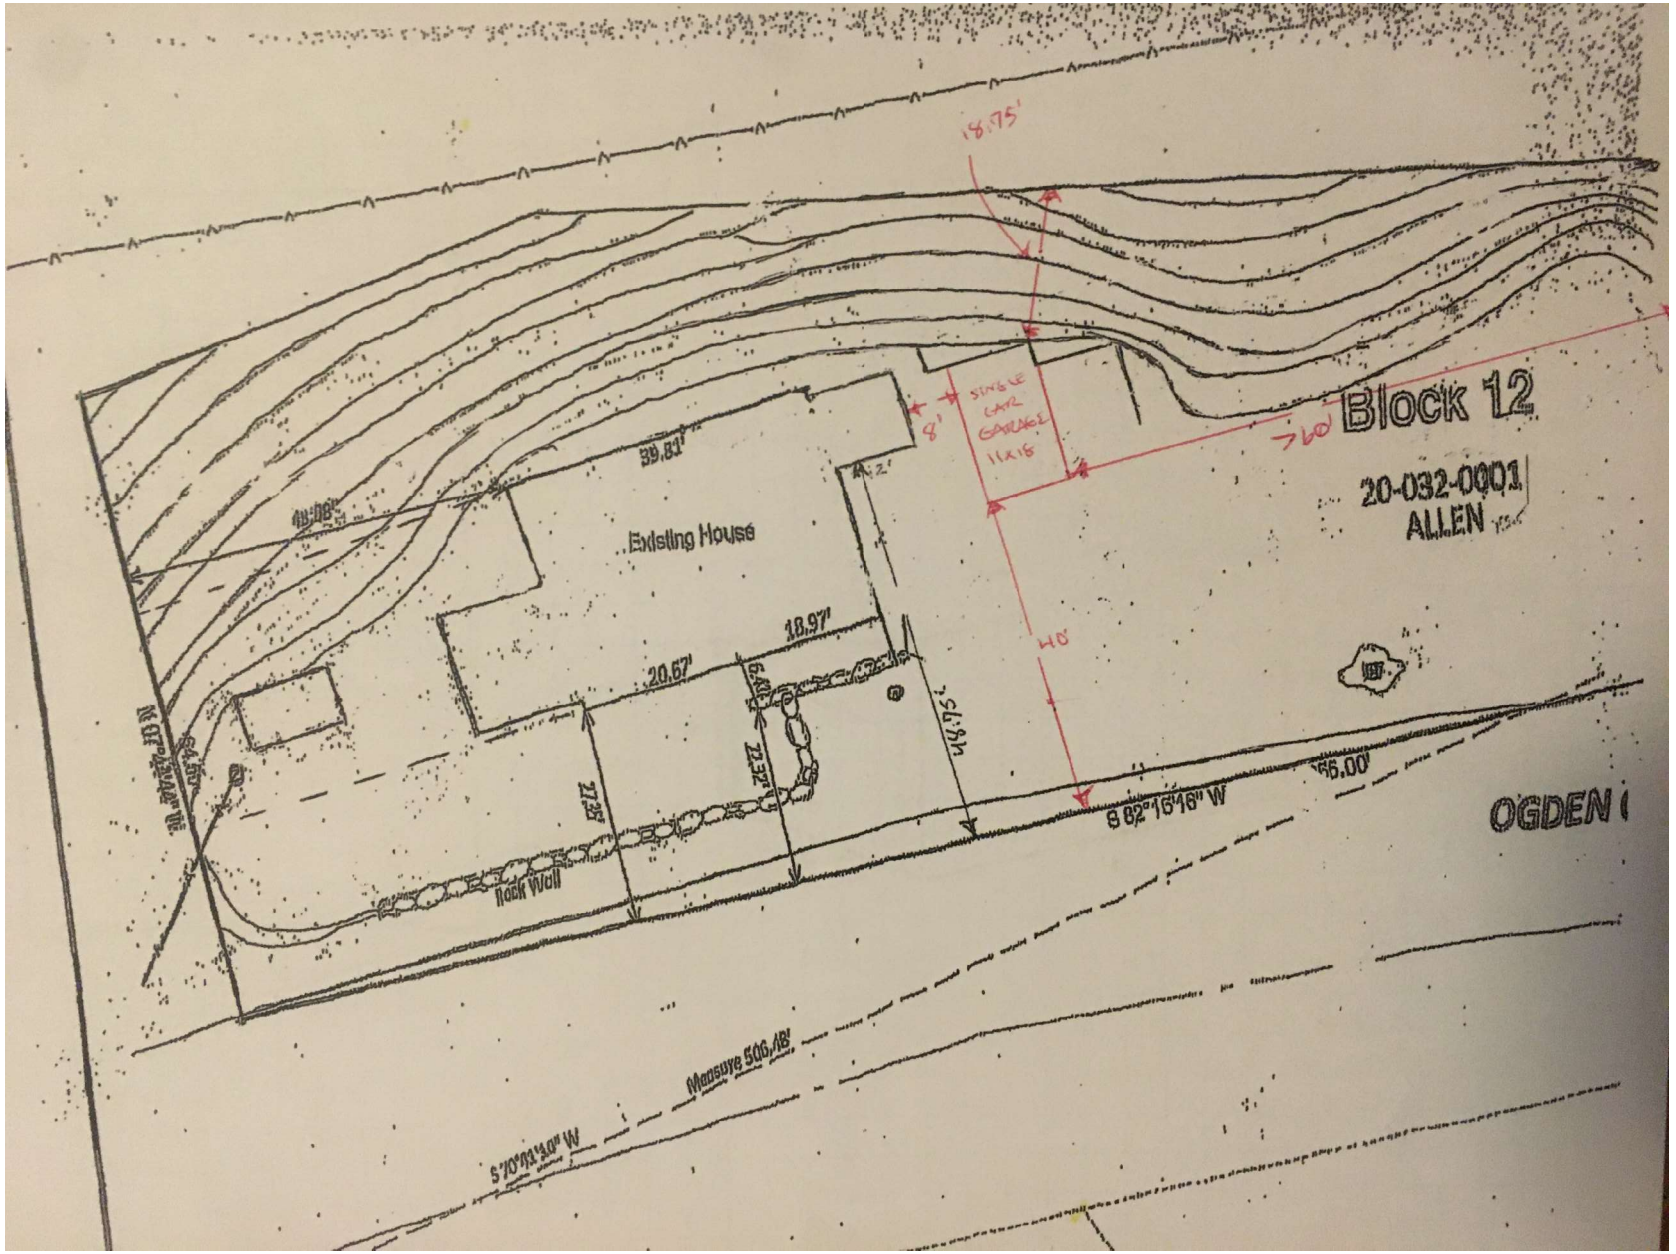
18.75'
SINGLE CAR GARAGE 11X15
8'
>60'
Block 12
20-032-0001
ALLEN
39.81'
Existing House
18.97'
20.67'
6.42'
40'
N 07°24'40" W
S 82°16'16" W
66.00'
27.25'
22.32'
Rock Wall
Measure 506.18'
S 70°11'10" W
OGDEN