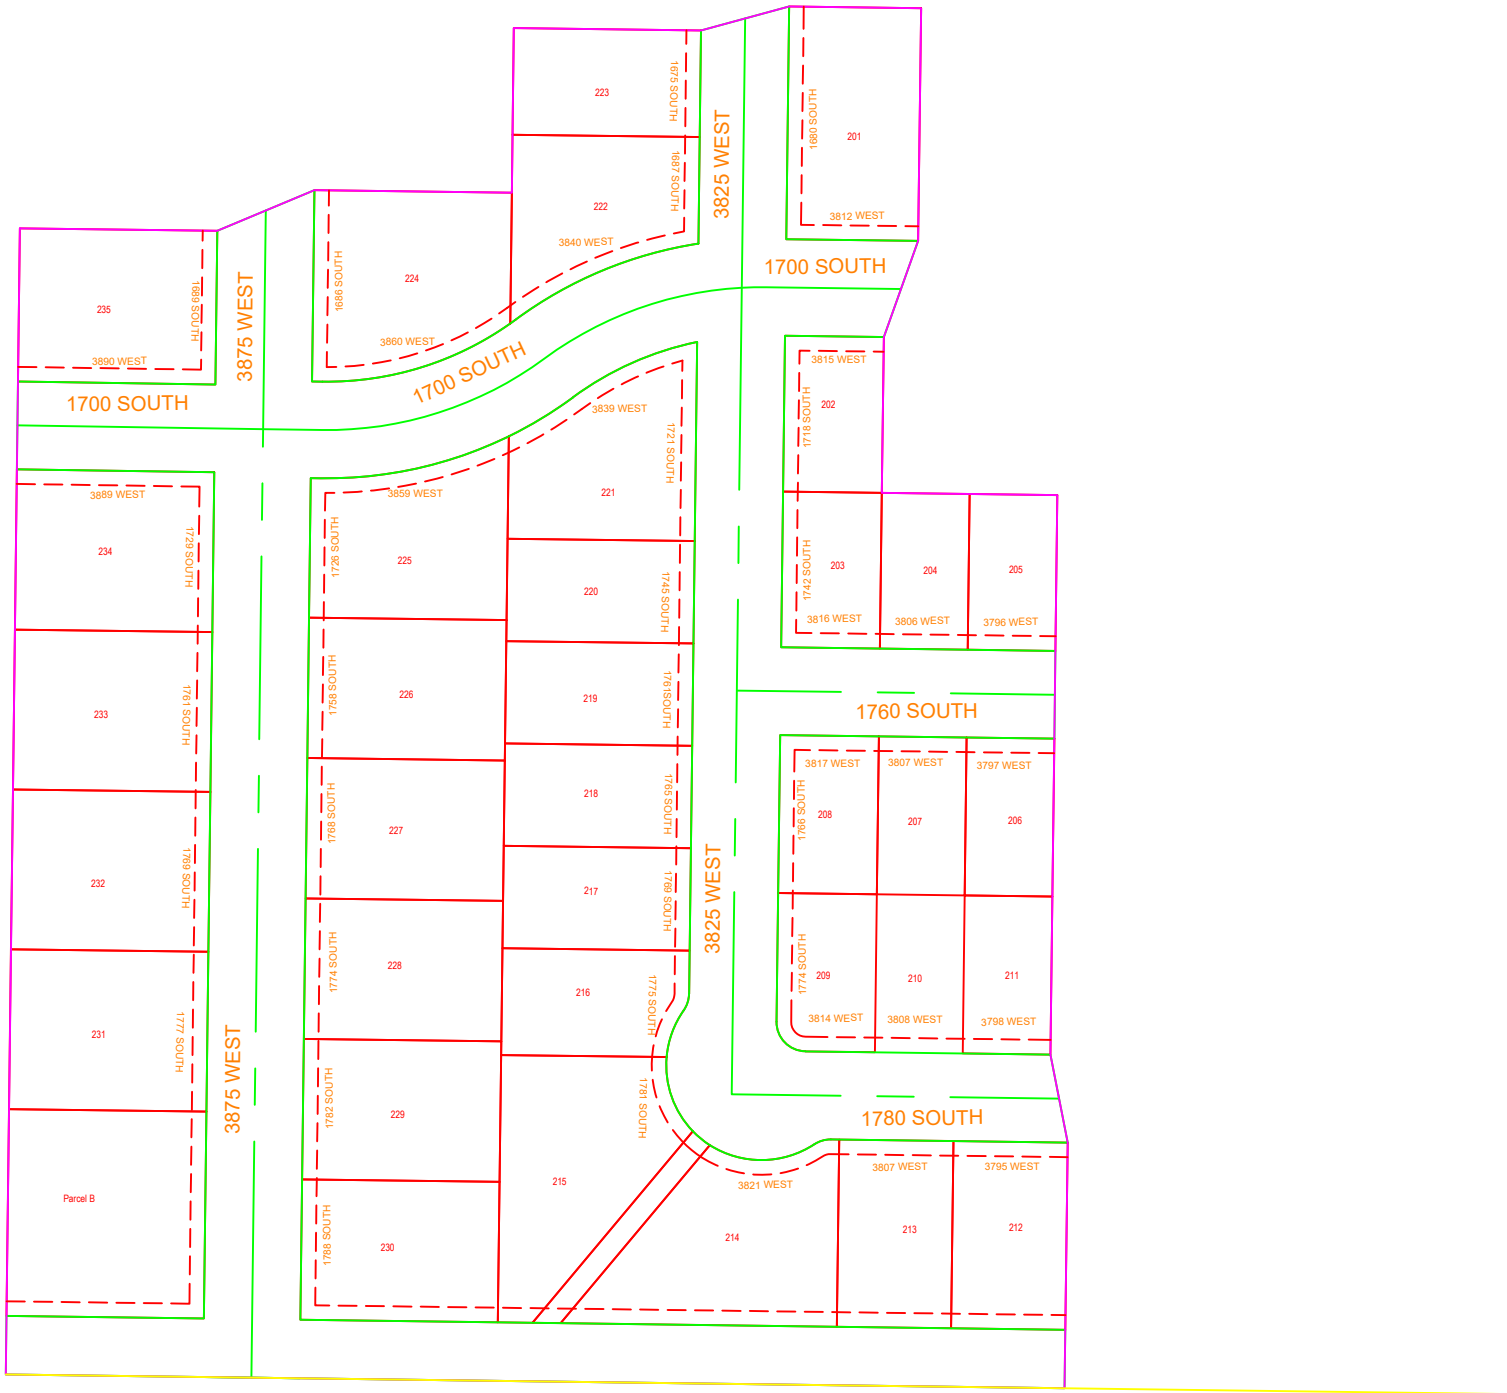
1700 SOUTH
3875 WEST
3825 WEST
1700 SOUTH
1700 SOUTH
1760 SOUTH
1780 SOUTH
3875 WEST
3825 WEST
1675 SOUTH
1687 SOUTH
1680 SOUTH
1686 SOUTH
1698 SOUTH
1718 SOUTH
1721 SOUTH
1726 SOUTH
1729 SOUTH
1742 SOUTH
1745 SOUTH
1758 SOUTH
1761 SOUTH
1765 SOUTH
1766 SOUTH
1768 SOUTH
1769 SOUTH
1771 SOUTH
1774 SOUTH
1775 SOUTH
1777 SOUTH
1781 SOUTH
1782 SOUTH
1788 SOUTH
3890 WEST
3860 WEST
3840 WEST
3812 WEST
3815 WEST
3839 WEST
3859 WEST
3889 WEST
3816 WEST
3806 WEST
3796 WEST
3817 WEST
3807 WEST
3797 WEST
3814 WEST
3808 WEST
3798 WEST
3821 WEST
3807 WEST
3795 WEST
223
222
224
235
201
202
203
204
205
221
220
219
218
217
216
225
226
227
228
229
230
215
214
213
212
208
207
206
209
210
211
234
233
232
231
Parcel B