PART OF SEC. 1 & PART OF SEC. 12, T.7N., R.1W., S.L.B. & M.

COBBLECREEK PARK SUBDIVISION PH 1

LOTS 1–7, 8AMD & 22–26

TAXING UNIT: 36

IN WEBER COUNTY

SCALE 1" = 100'

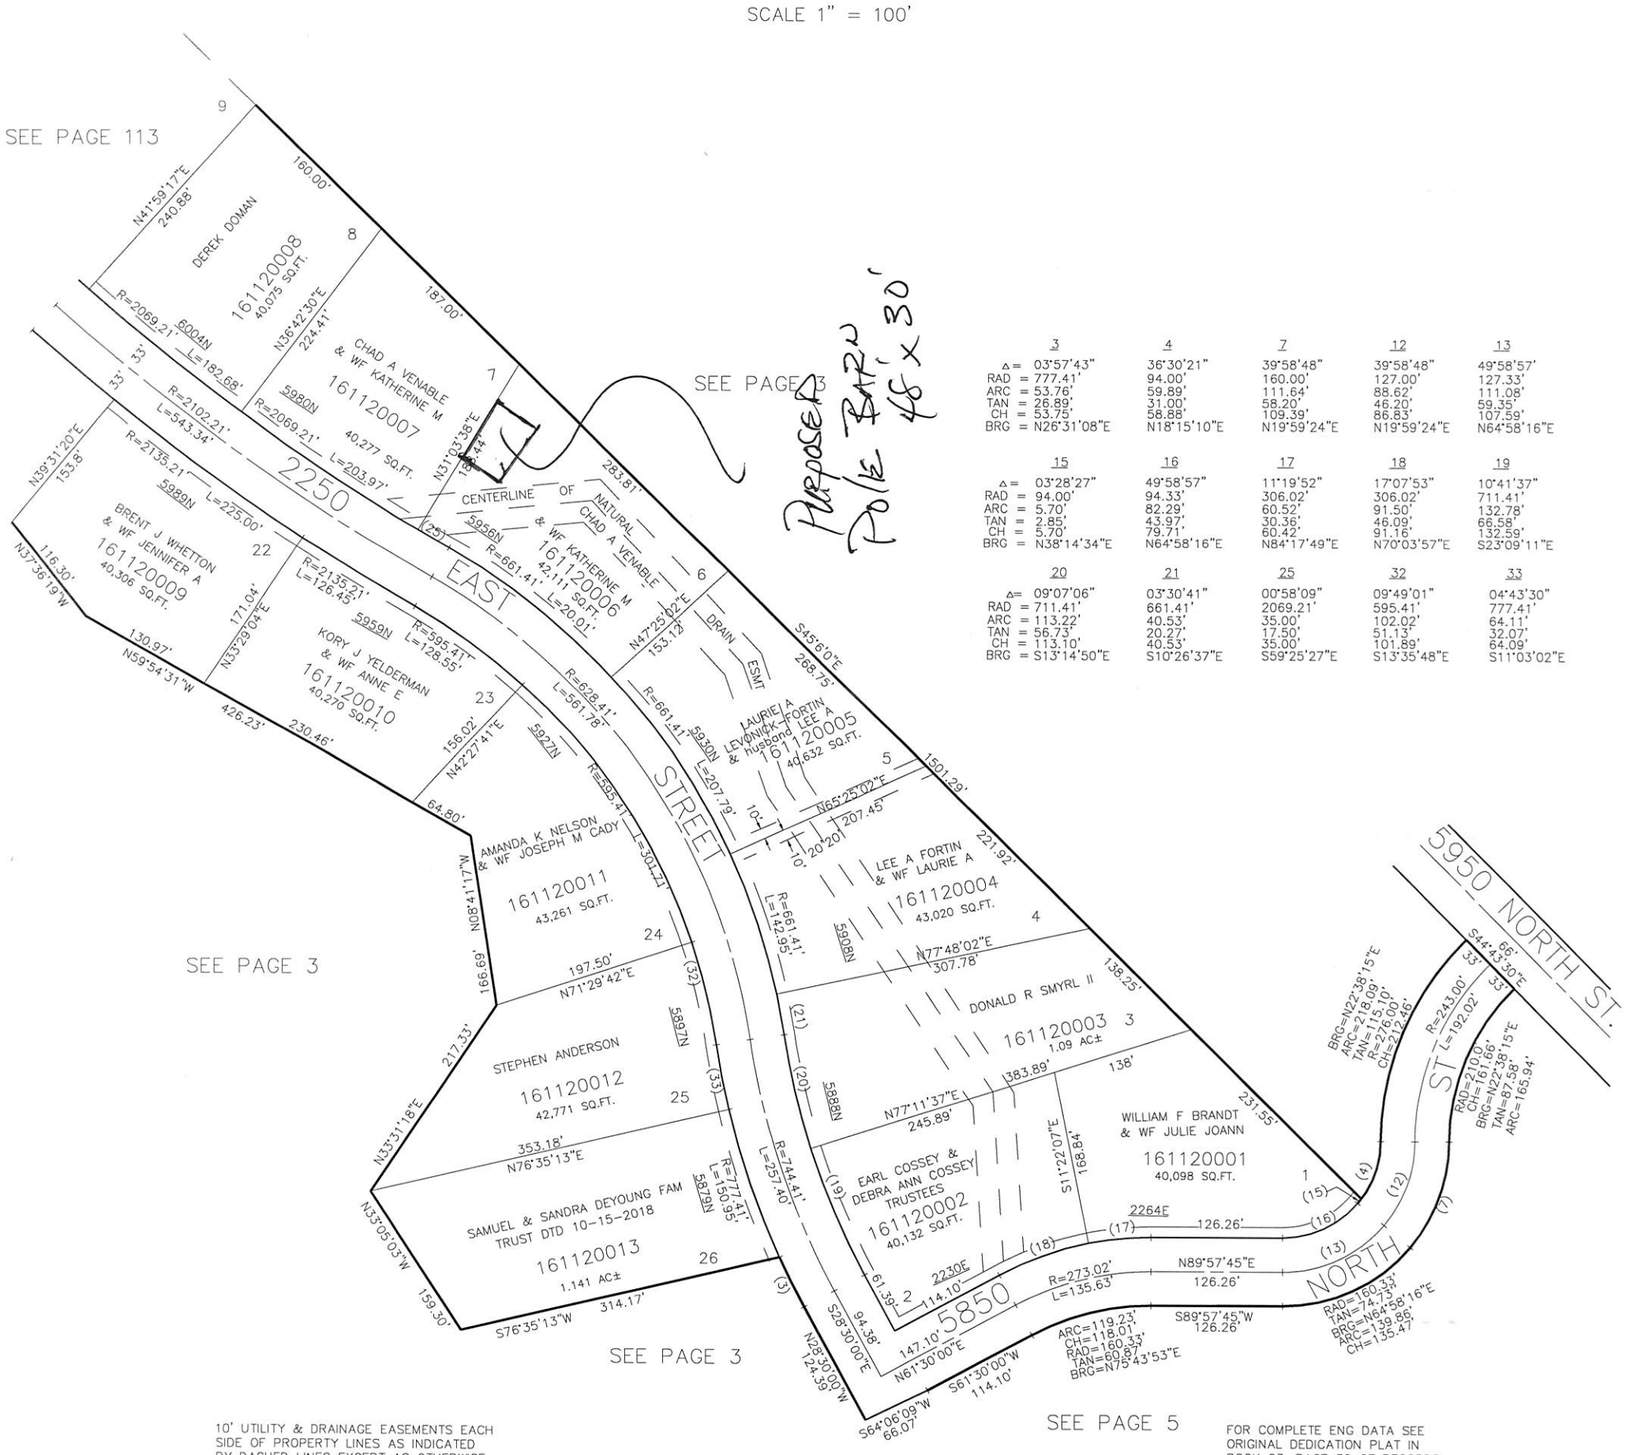

	3	4	7	12	13
Δ=	03°57'43"	36°30'21"	39°58'48"	39°58'48"	49°58'57"
RAD	777.41'	94.00'	160.00'	127.00'	127.33'
ARC	53.76'	59.89'	111.64'	88.62'	111.08'
TAN	26.89'	31.00'	58.20'	46.20'	59.35'
CH	53.75'	58.88'	109.39'	86.83'	107.59'
BRG	N26°31'08"E	N18°15'10"E	N19°59'24"E	N19°59'24"E	N64°58'16"E

	15	16	17	18	19
Δ=	03°28'27"	49°58'57"	11°19'52"	17°07'53"	10°41'37"
RAD	94.00'	94.33'	306.02'	306.02'	711.41'
ARC	5.70'	82.29'	60.52'	91.50'	132.78'
TAN	2.85'	43.97'	30.36'	46.09'	66.58'
CH	5.70'	79.71'	60.42'	91.16'	132.59'
BRG	N38°14'34"E	N64°58'16"E	N84°17'49"E	N70°03'57"E	S23°09'11"E

	20	21	25	32	33
Δ=	09°07'06"	03°30'41"	00°58'09"	09°49'01"	04°43'30"
RAD	711.41'	661.41'	2069.21'	595.41'	777.41'
ARC	113.22'	40.53'	35.00'	102.02'	64.11'
TAN	56.73'	20.27'	17.50'	51.13'	32.07'
CH	113.10'	40.53'	35.00'	101.89'	64.09'
BRG	S13°14'50"E	S10°26'37"E	S59°25'27"E	S13°35'48"E	S11°03'02"E

FOR COMPLETE ENG DATA SEE ORIGINAL DEDICATION PLAT IN BOOK 23, PAGE 39 OF RECORDS.

FOR AMENDED DEDICATION PLAT SEE BOOL 38, PAGE 93.

A.M. 9-80