1" = 20

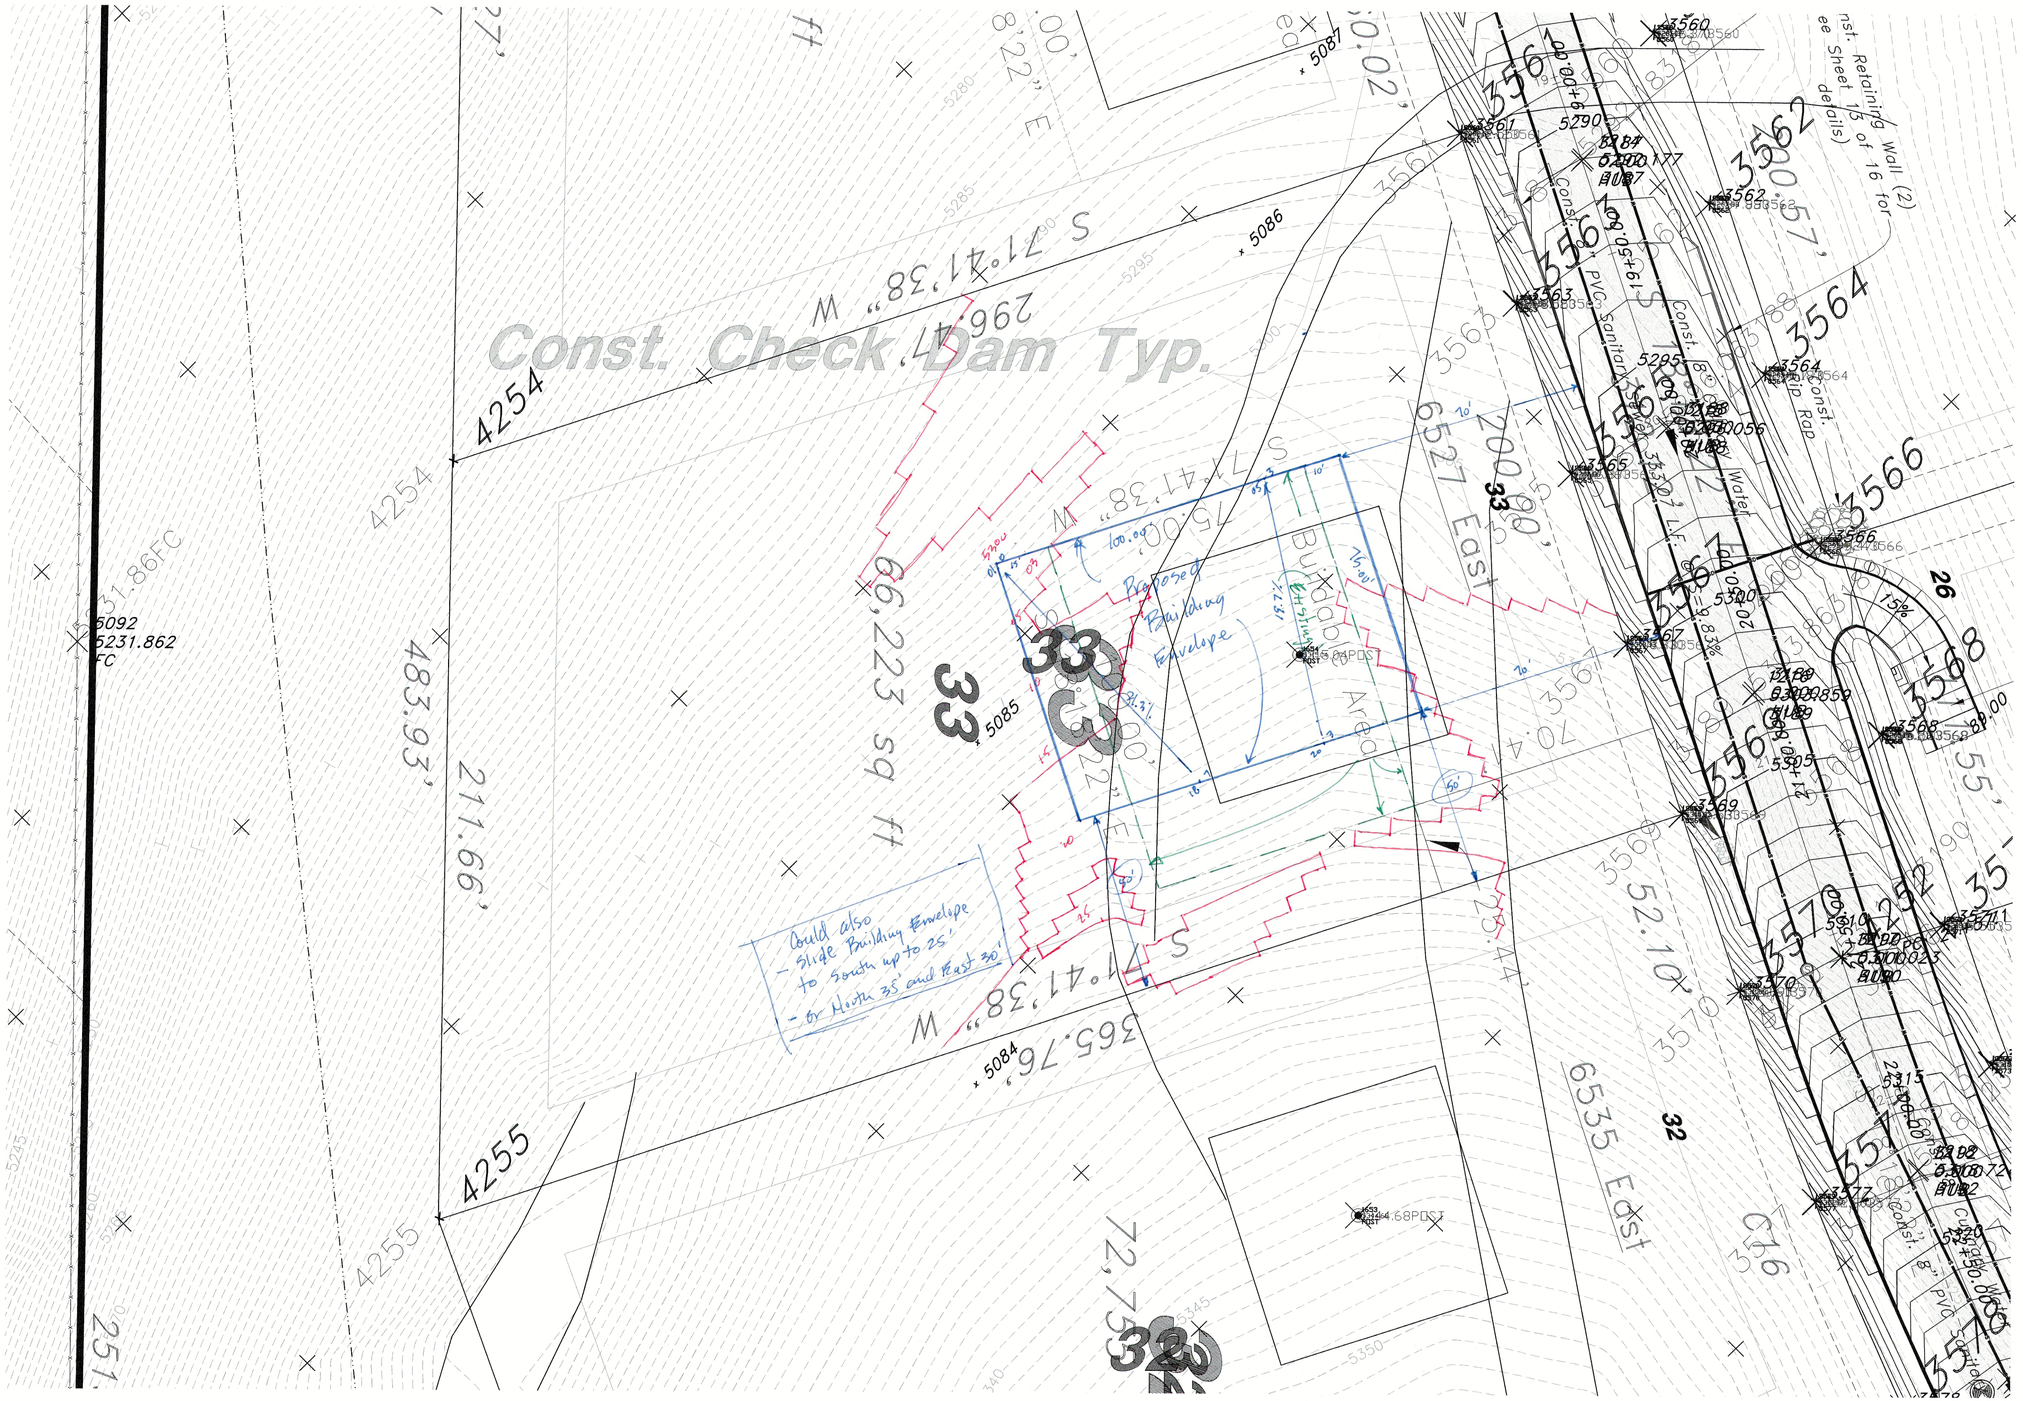

R:\BACKUPS\2006\3-8-06\04n228 - Hawkins Creek\dwg\04N228S.dwg, 7/5/2022 4:31:57 PM, mark, 1:20