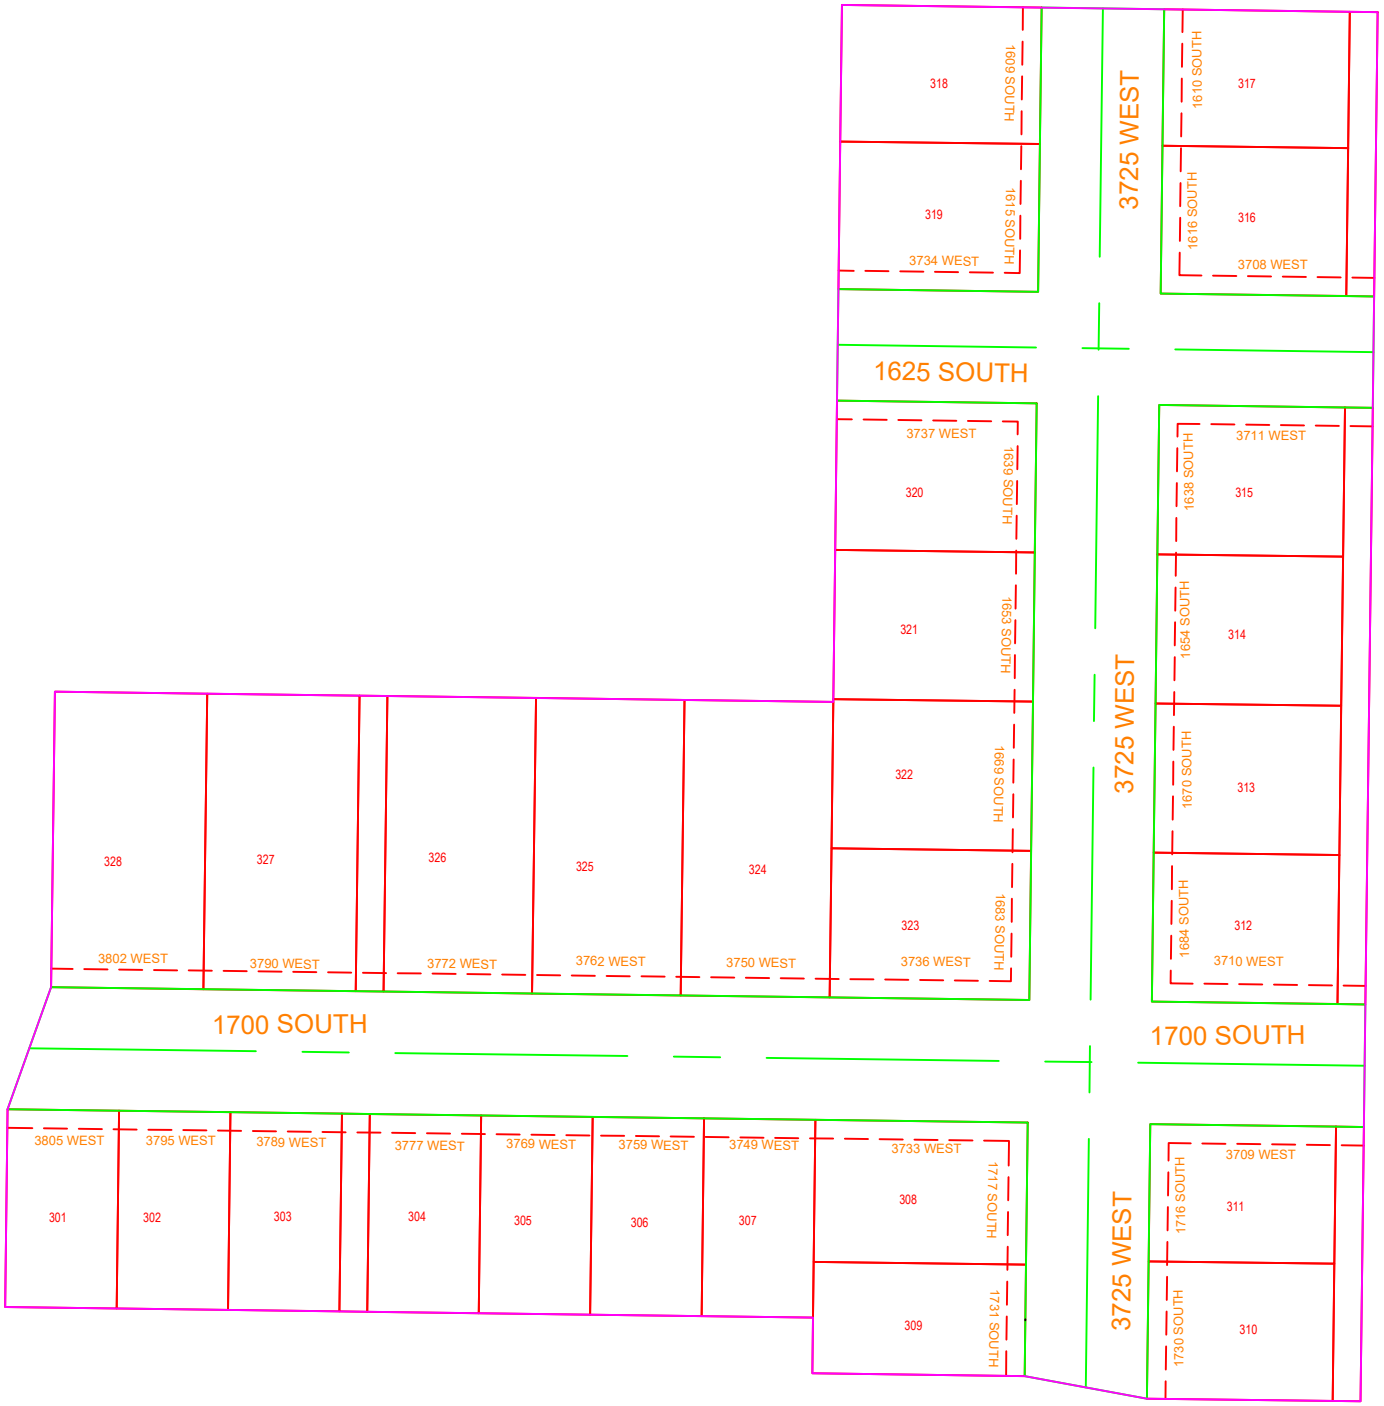
318
1609 SOUTH
319
1615 SOUTH
3734 WEST
3725 WEST
1610 SOUTH
317
1616 SOUTH
316
3708 WEST
1625 SOUTH
3737 WEST
320
1639 SOUTH
321
1653 SOUTH
322
1669 SOUTH
323
1683 SOUTH
3736 WEST
3711 WEST
1638 SOUTH
315
1654 SOUTH
314
1670 SOUTH
313
1684 SOUTH
312
3710 WEST
3725 WEST
328
327
326
325
324
3802 WEST
3790 WEST
3772 WEST
3762 WEST
3750 WEST
1700 SOUTH
1700 SOUTH
3805 WEST
3795 WEST
3789 WEST
3777 WEST
3769 WEST
3759 WEST
3749 WEST
3733 WEST
301
302
303
304
305
306
307
308
309
1717 SOUTH
1731 SOUTH
3725 WEST
3709 WEST
1716 SOUTH
311
1730 SOUTH
310